


# 長野市芸術館

## 【メインホール】

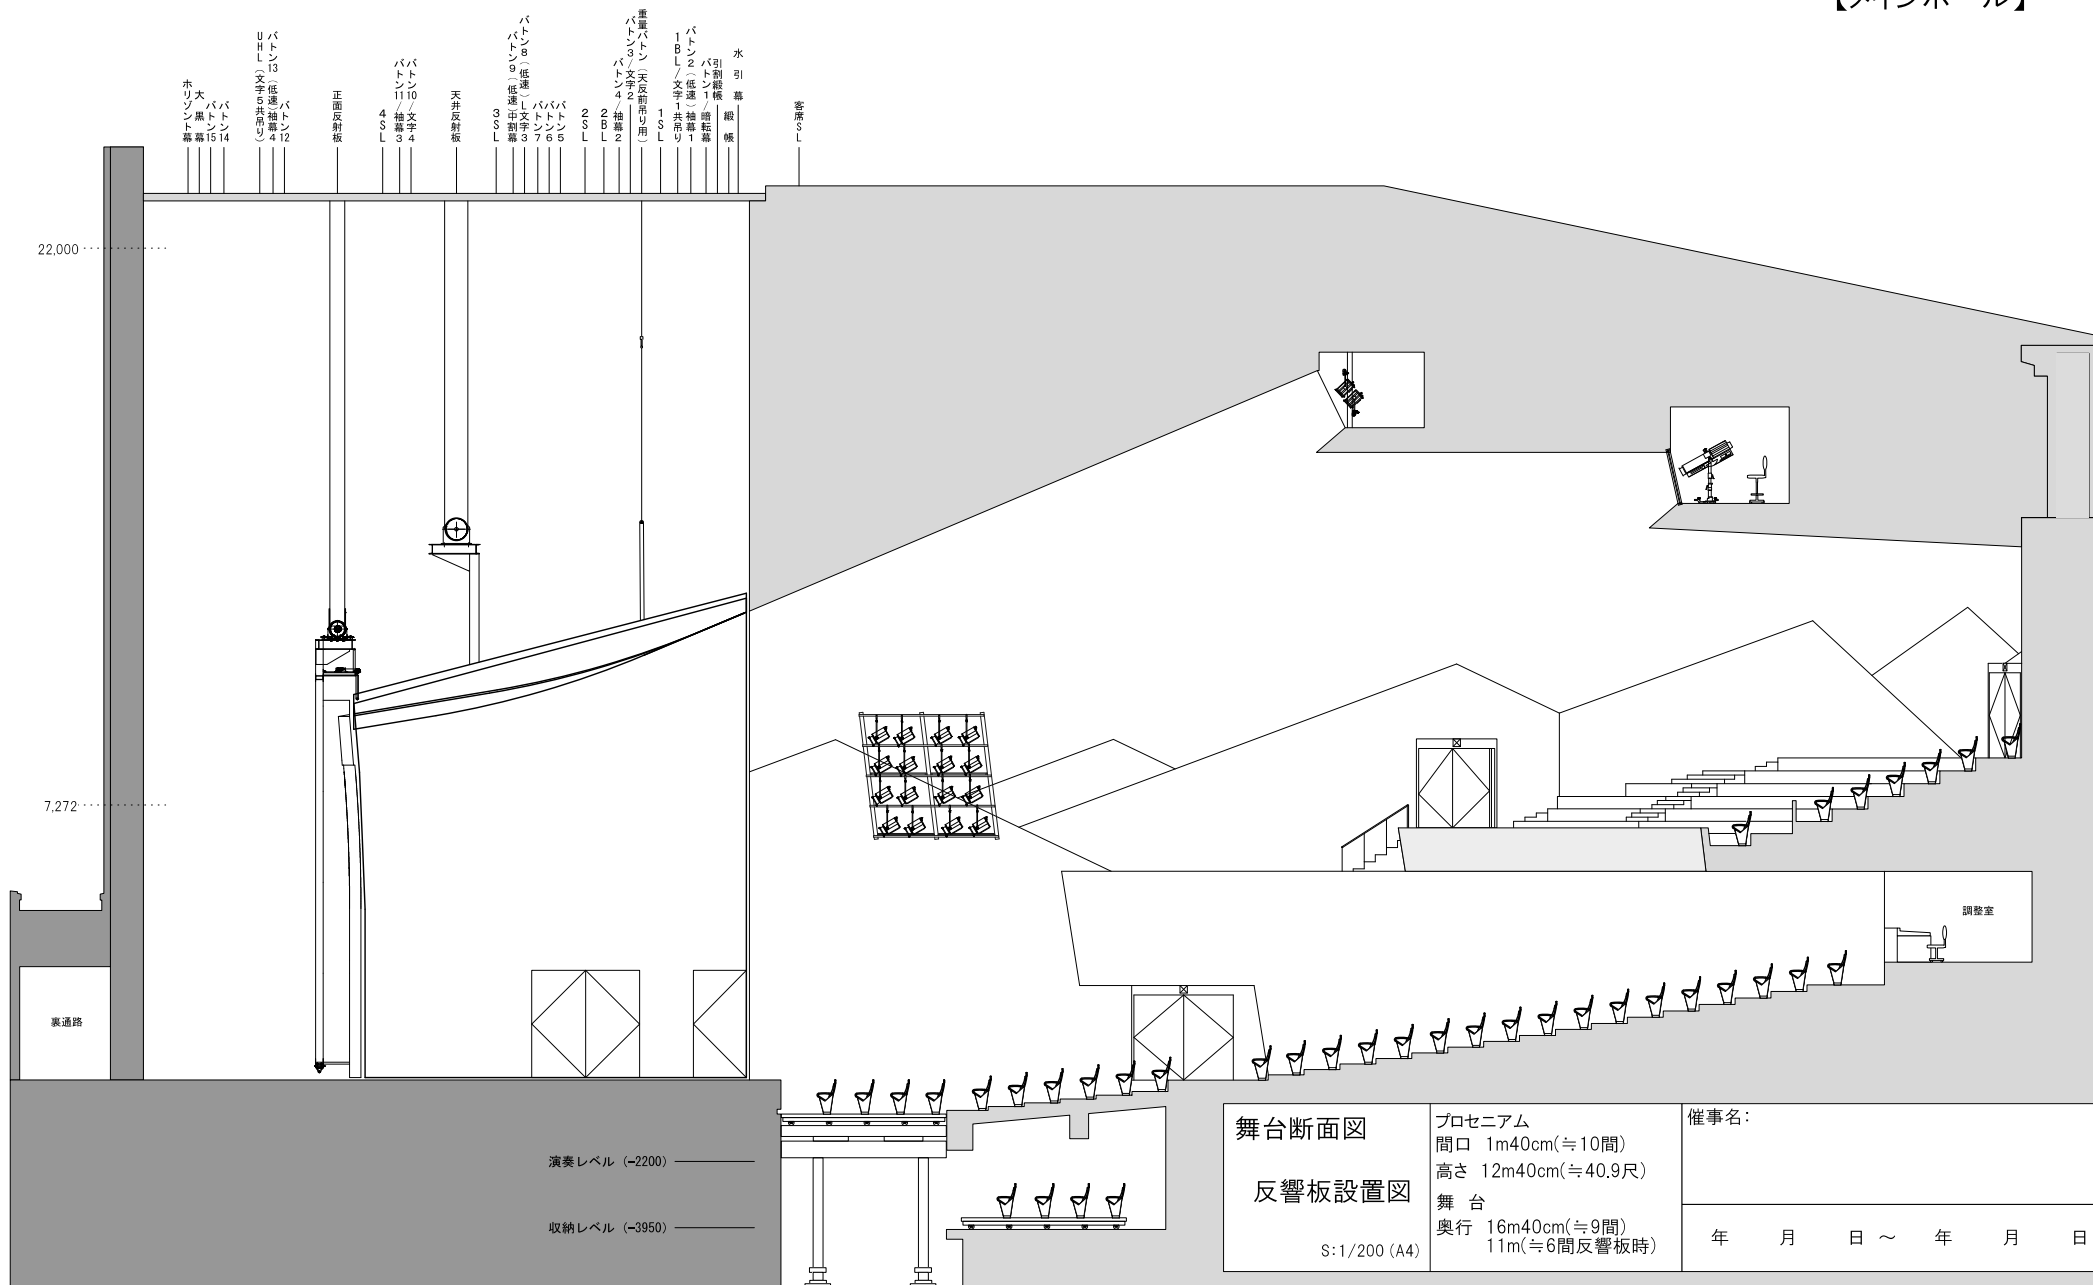

<b>舞台断面図</b> <b>反響板設置図</b> S:1/200 (A4)	プロセニウム 間口 1m40cm(≒10間) 高さ 12m40cm(≒40.9尺)	催事名:  年 月 日 ~ 年 月 日
	舞台 奥行 16m40cm(≒9間) 11m(≒6間反響板時)	