


【メインホール】

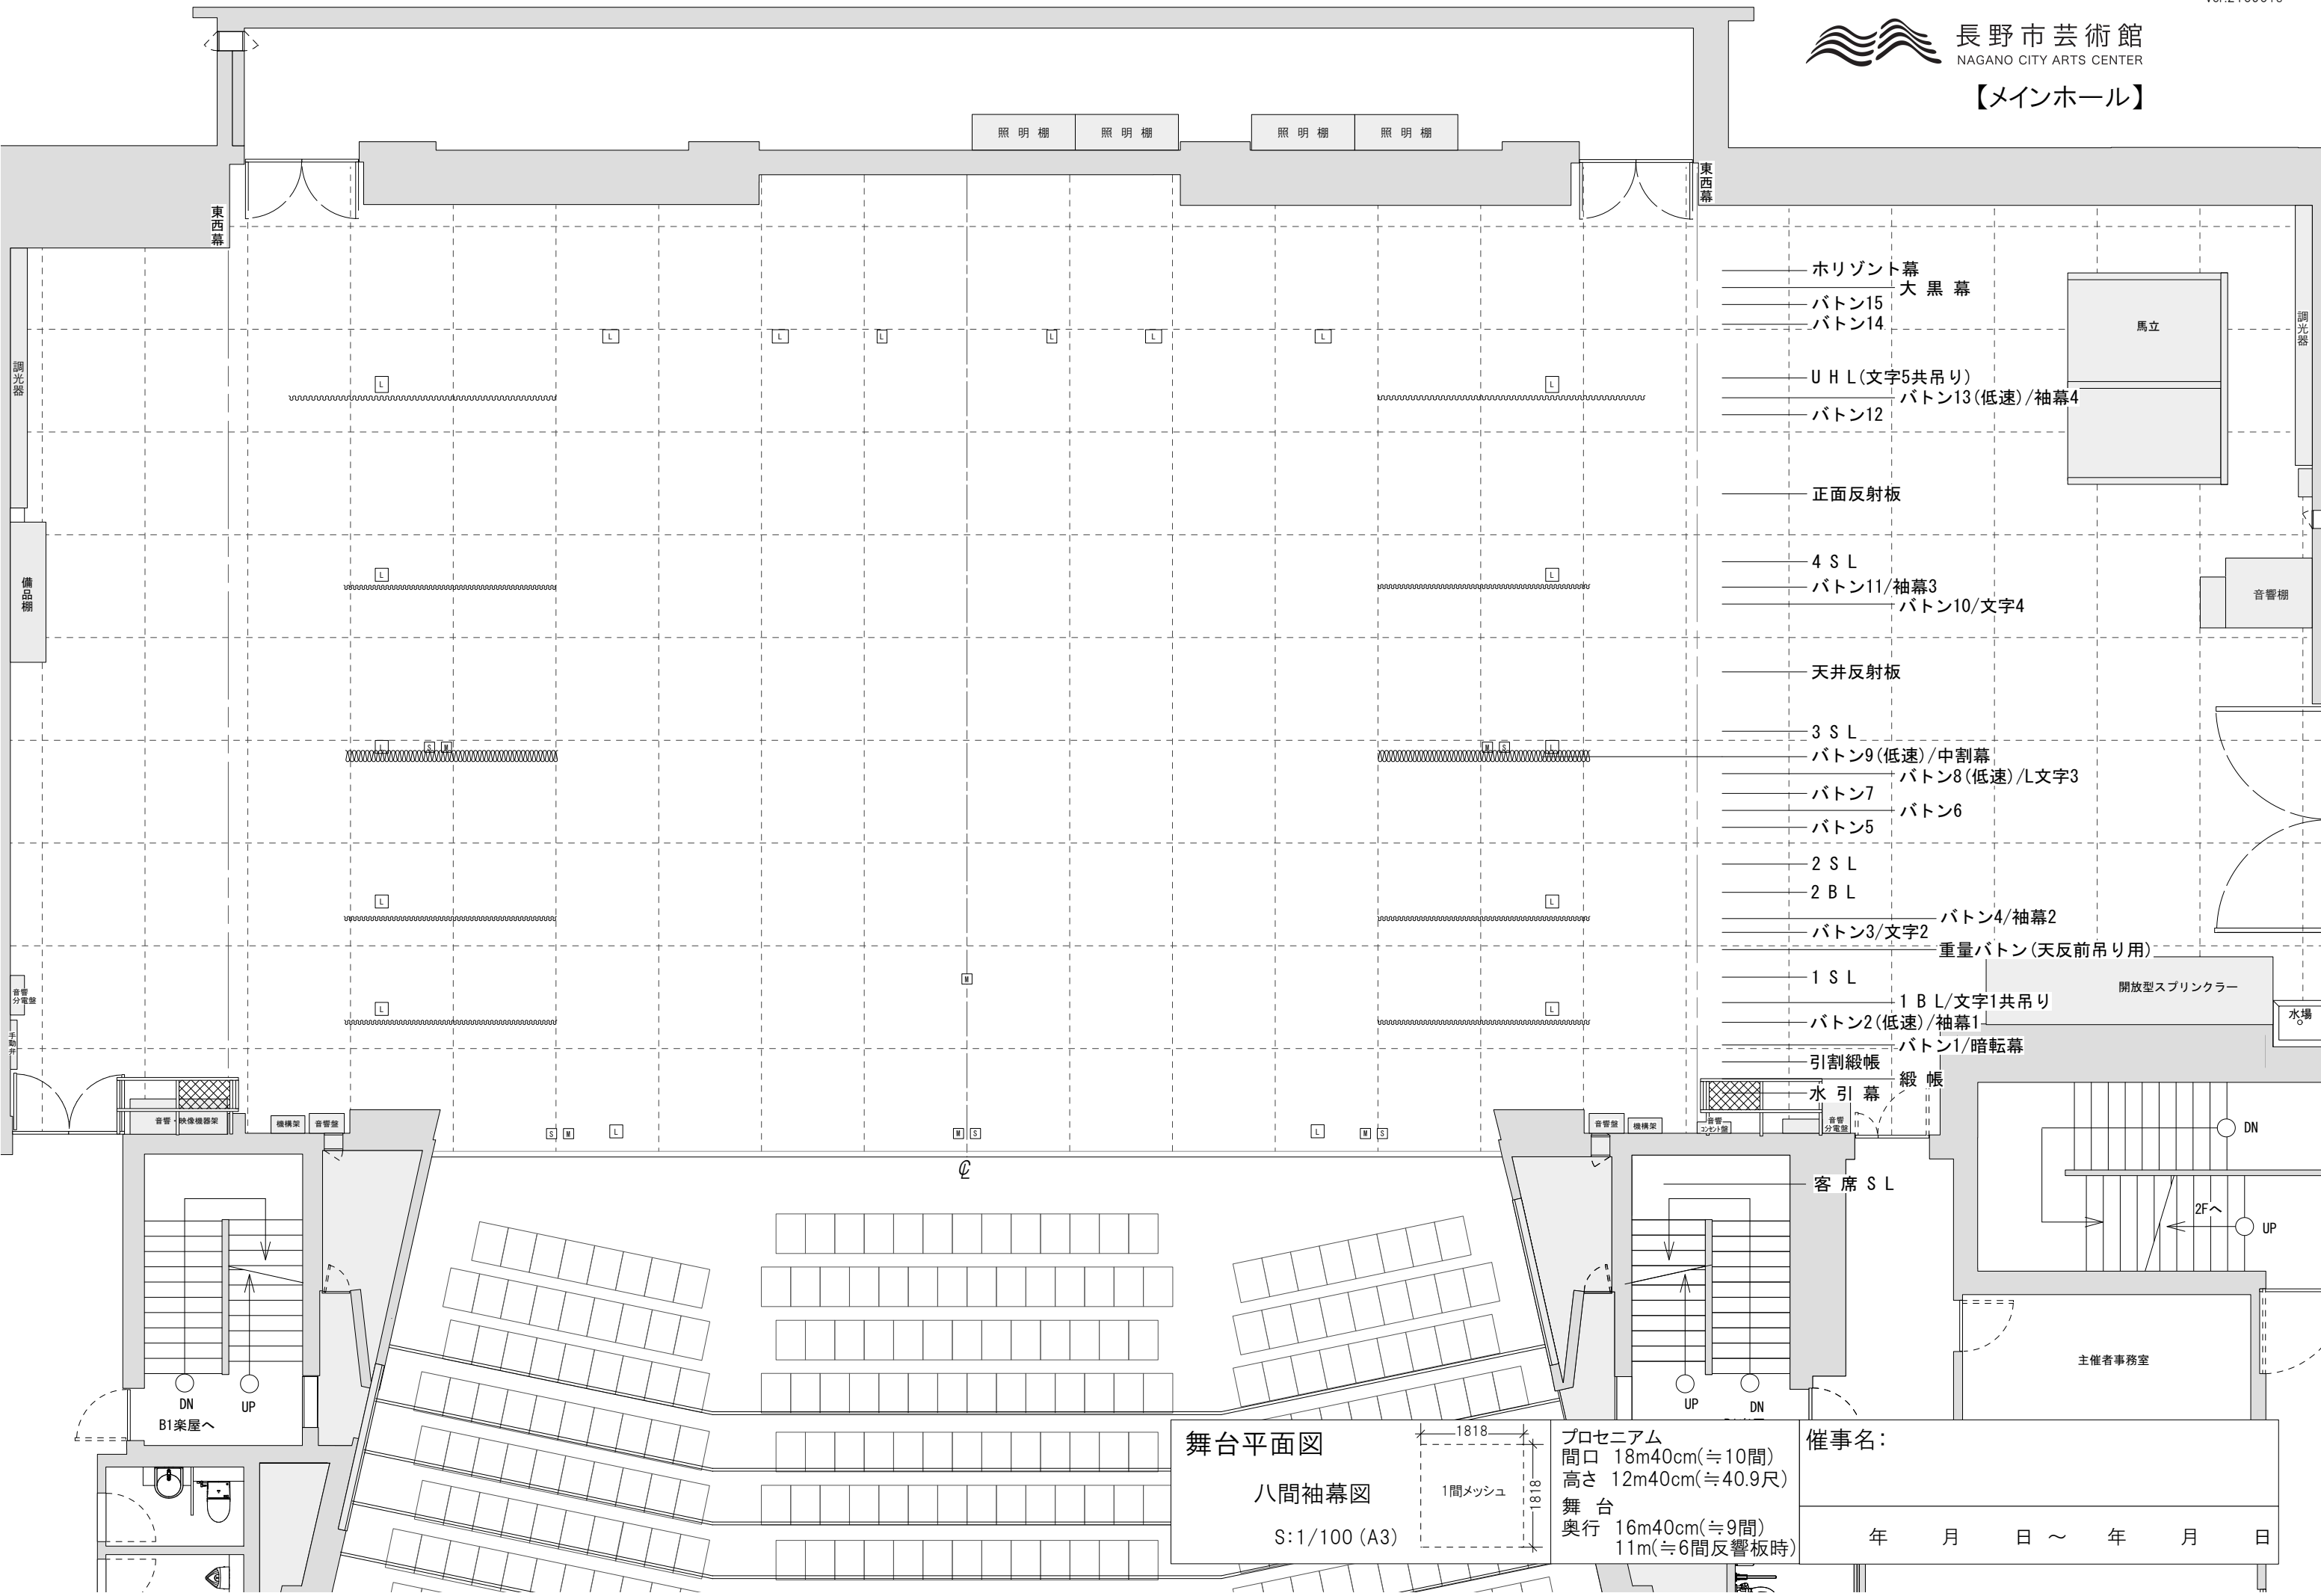

- ホリゾン幕
- バトン15 大黒幕
- バトン14
- U H L(文字5共吊り)
- バトン13(低速)/袖幕4
- バトン12
- 正面反射板
- 4 S L
- バトン11/袖幕3
- バトン10/文字4
- 天井反射板
- 3 S L
- バトン9(低速)/中割幕
- バトン8(低速)/L文字3
- バトン7
- バトン6
- 2 S L
- 2 B L
- バトン3/文字2
- バトン4/袖幕2
- 重量バトン(天反前吊り用)
- 1 S L
- 1 B L/文字1共吊り
- バトン2(低速)/袖幕1
- バトン1/暗転幕
- 引割緞帳
- 水引幕
- 緞帳

**舞台平面図**  
八間袖幕図  
S:1/100 (A3)

プロセニウム  
間口 18m40cm(≒10間)  
高さ 12m40cm(≒40.9尺)  
舞台  
奥行 16m40cm(≒9間)  
11m(≒6間反響板時)

催事名:  
年 月 日 ~ 年 月 日