


【メインホール】

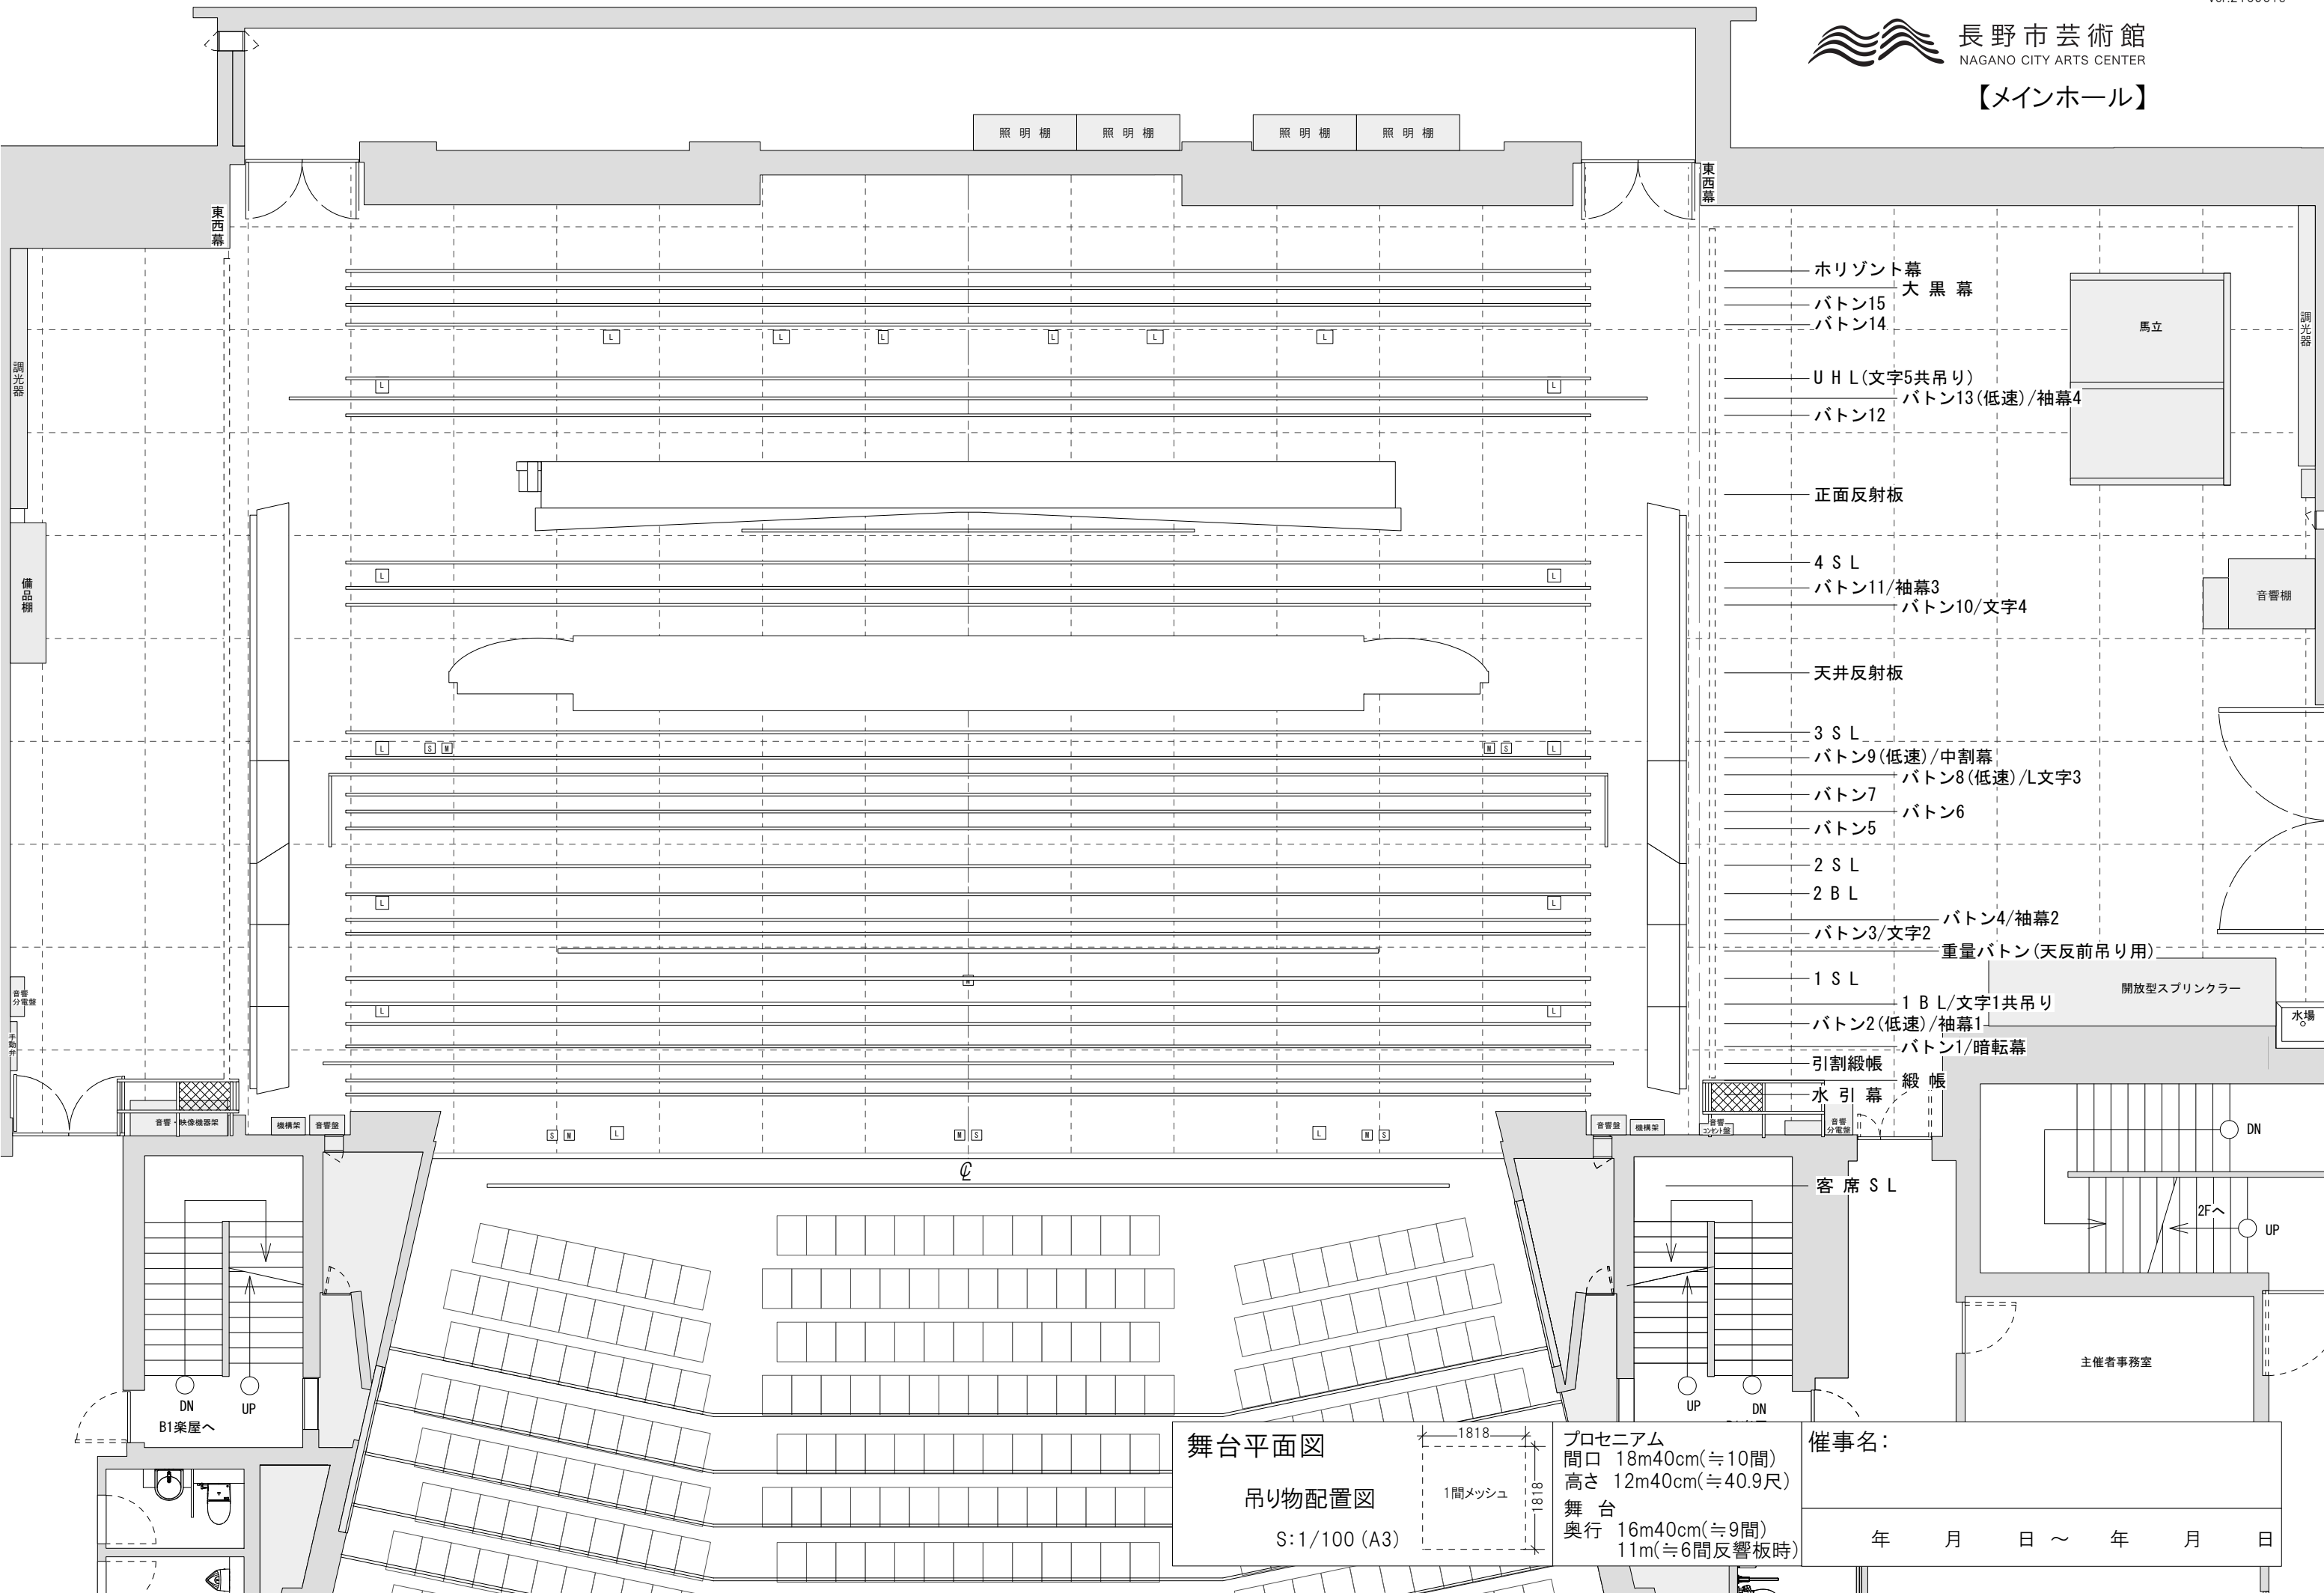

- ホリゾン幕
- バトン15 大黒幕
- バトン14
- UHL(文字5共吊り)
- バトン12 バトン13(低速)/袖幕4
- 正面反射板
- 4SL
- バトン11/袖幕3
- バトン10/文字4
- 天井反射板
- 3SL
- バトン9(低速)/中割幕
- バトン7 バトン8(低速)/L文字3
- バトン5 バトン6
- 2SL
- 2BL
- バトン3/文字2
- バトン4/袖幕2
- 重量バトン(天反前吊り用)
- 1SL
- 1BL/文字1共吊り
- バトン2(低速)/袖幕1
- バトン1/暗転幕
- 引割緞帳
- 水引幕
- 緞帳

舞台平面図
吊り物配置図
 S:1/100 (A3)

プロセニウム
 間口 18m40cm(≒10間)
 高さ 12m40cm(≒40.9尺)
 舞台
 奥行 16m40cm(≒9間)
 11m(≒6間反響板時)

催事名:
 年 月 日 ~ 年 月 日

